


Gemeinde Egenhofen

Bebauungsplan Nr. 18 Wenigmünchen
"Sägewerk am Schlossberg",
1. Änderung

Teil A Planzeichnung
in der Fassung vom 02.08.2021

M 1:1.000

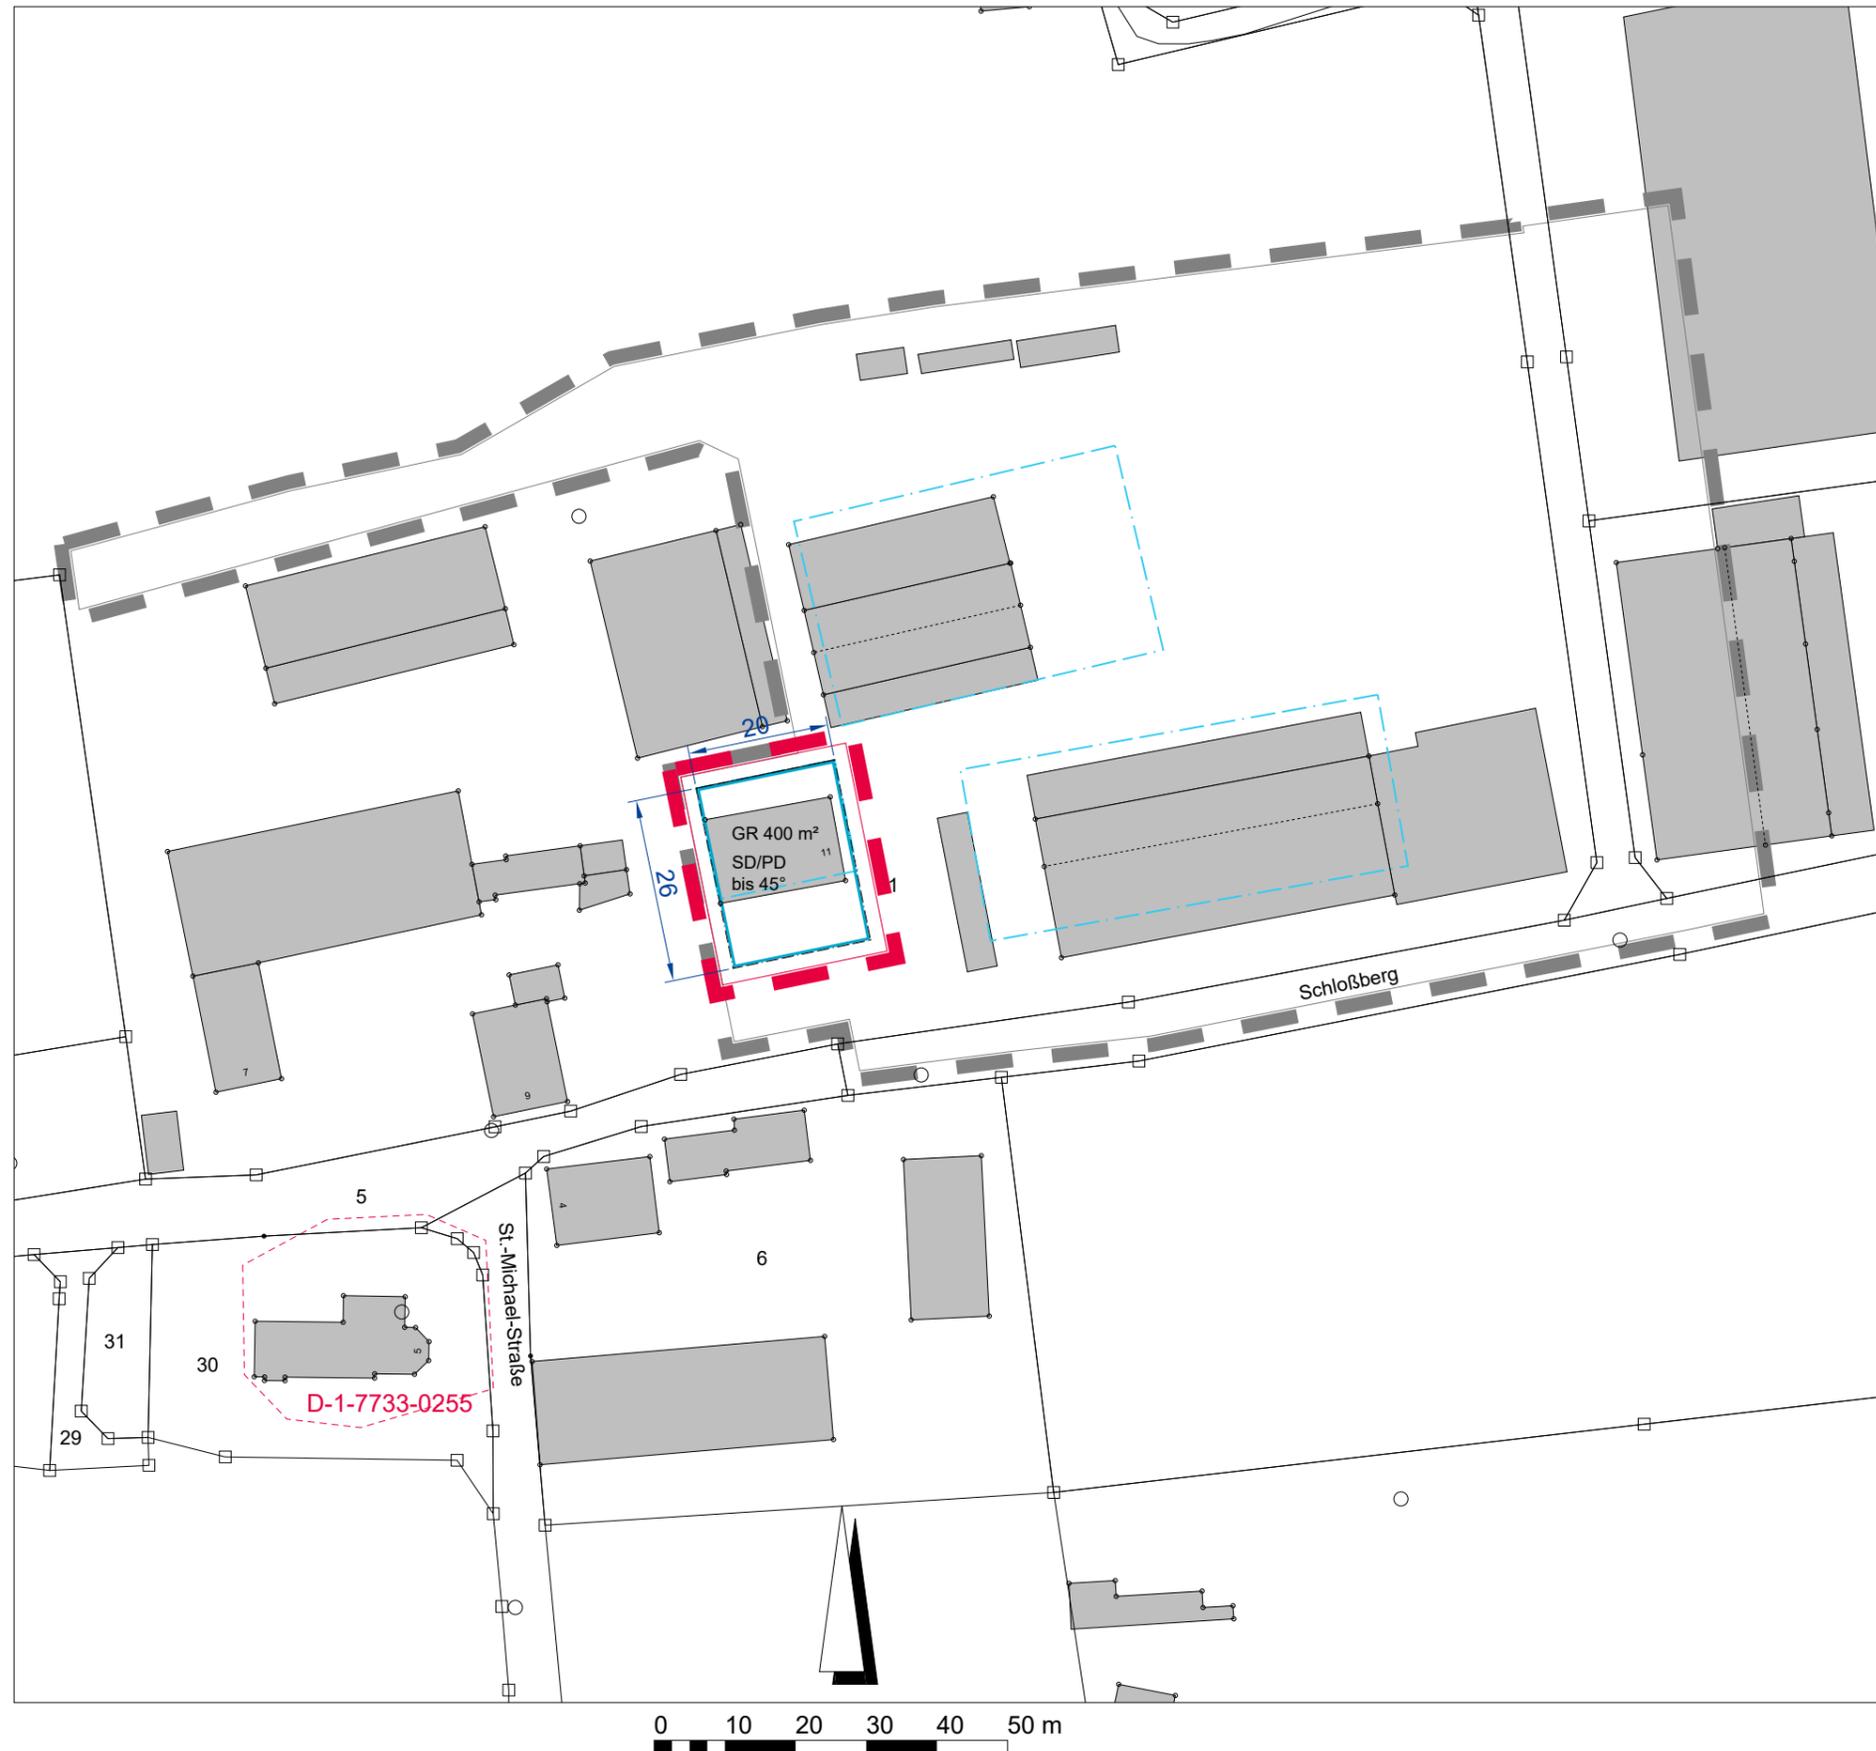

LEGENDE

1. FESTSETZUNGEN

- Grenze des Geltungsbereiches der 1. Änderung
- Baugrenze
- GR 400 m² max. zulässige GR
- SD / PD bis 45° Sattel-/Pultdach mit einer Neigung bis 45°

2. HINWEISE

- Geltungsbereich der Ursprungsfassung
- Baugrenzen der Ursprungsfassung
- bestehende Bebauung
- Flurstücksgrenzen, Flurnummer
- Maßeinheiten in Meter
- Bodendenkmal mit Nr.

Egenhofen, den

.....
Martin Obermeier,
1. Bürgermeister



brugger landschaftsarchitekten
stadtplaner_ökologen
Deuringenstr. 5a, 86561 Alchach
Tel. 08251 8768-0, Fax -88
E-Mail: info@brugger-landschaftsarchitekten.de
www.bugger-landschaftsarchitekten.de